


podélný řez

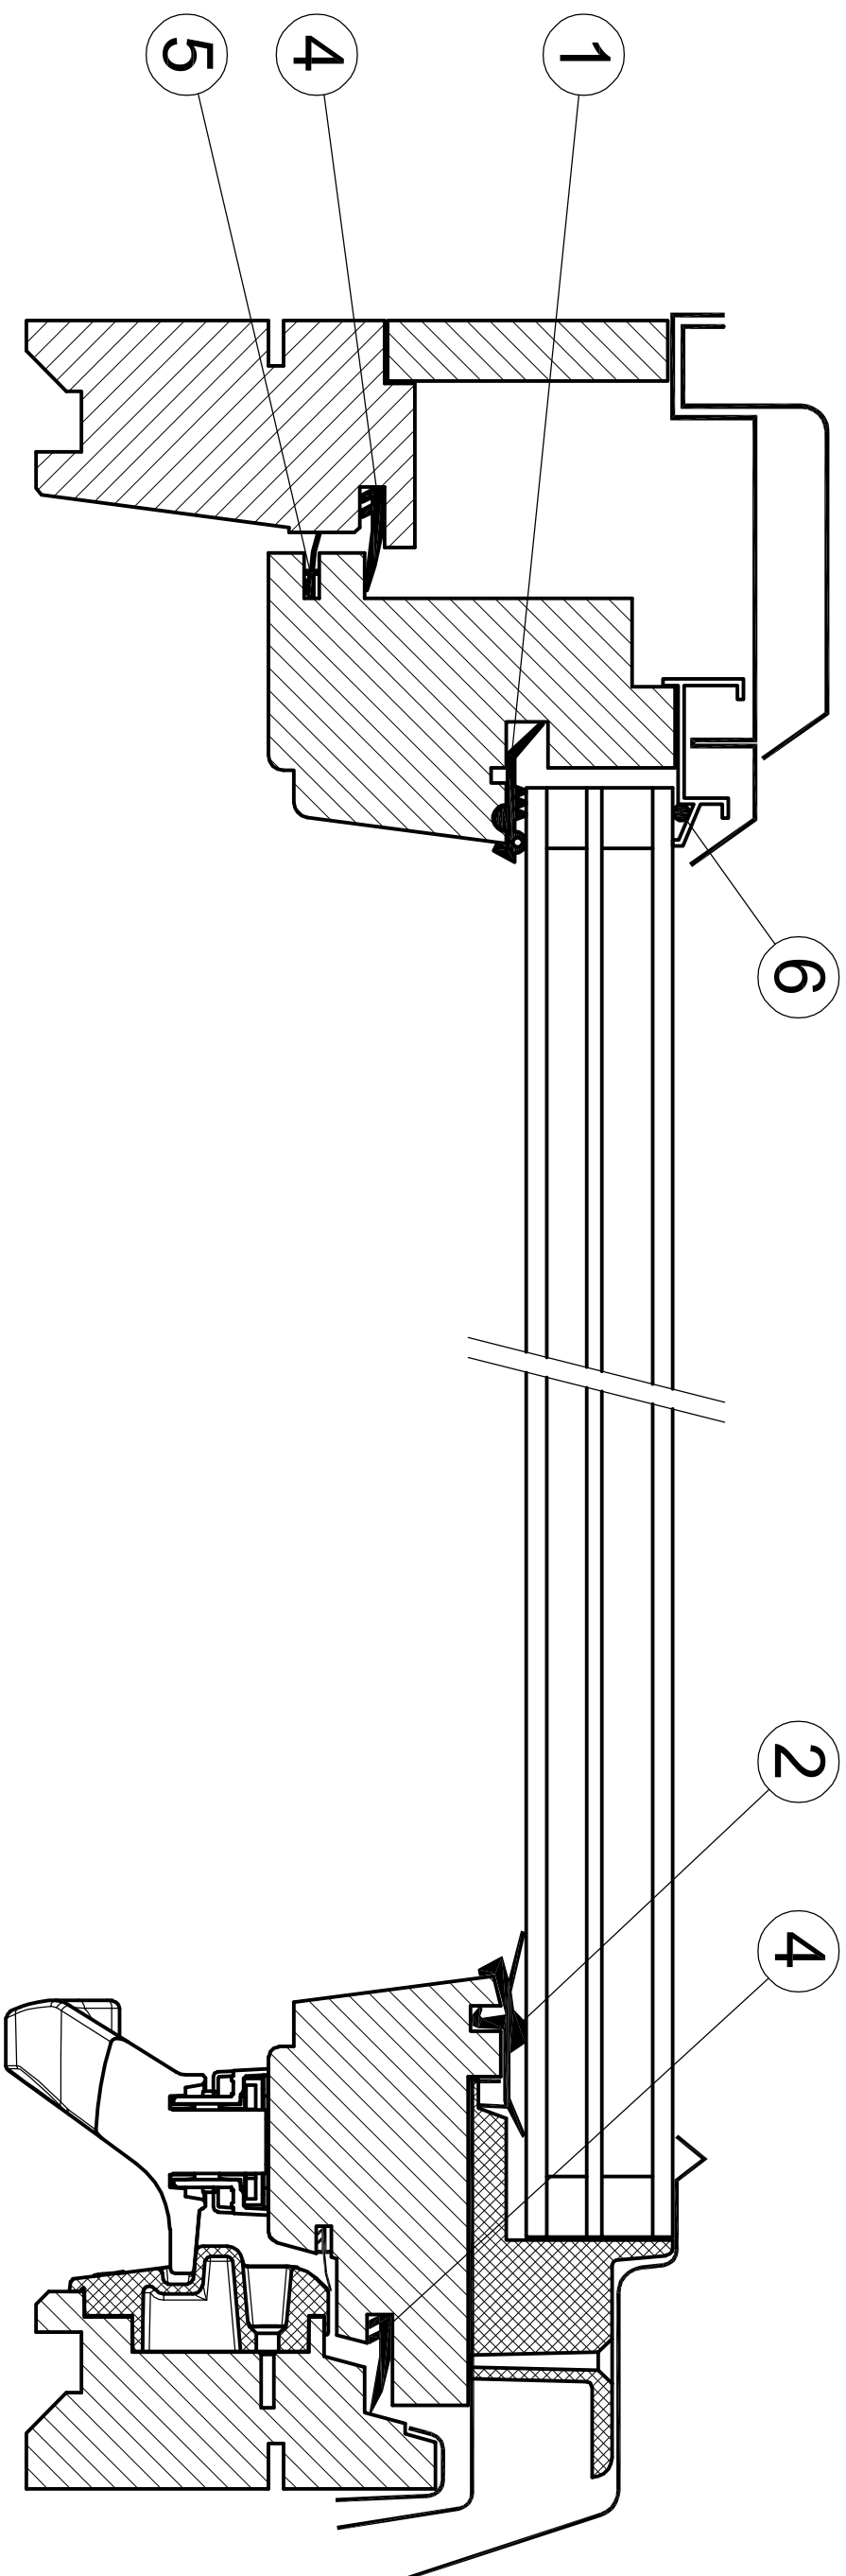

příčný řez

